



1e VERDIEPING

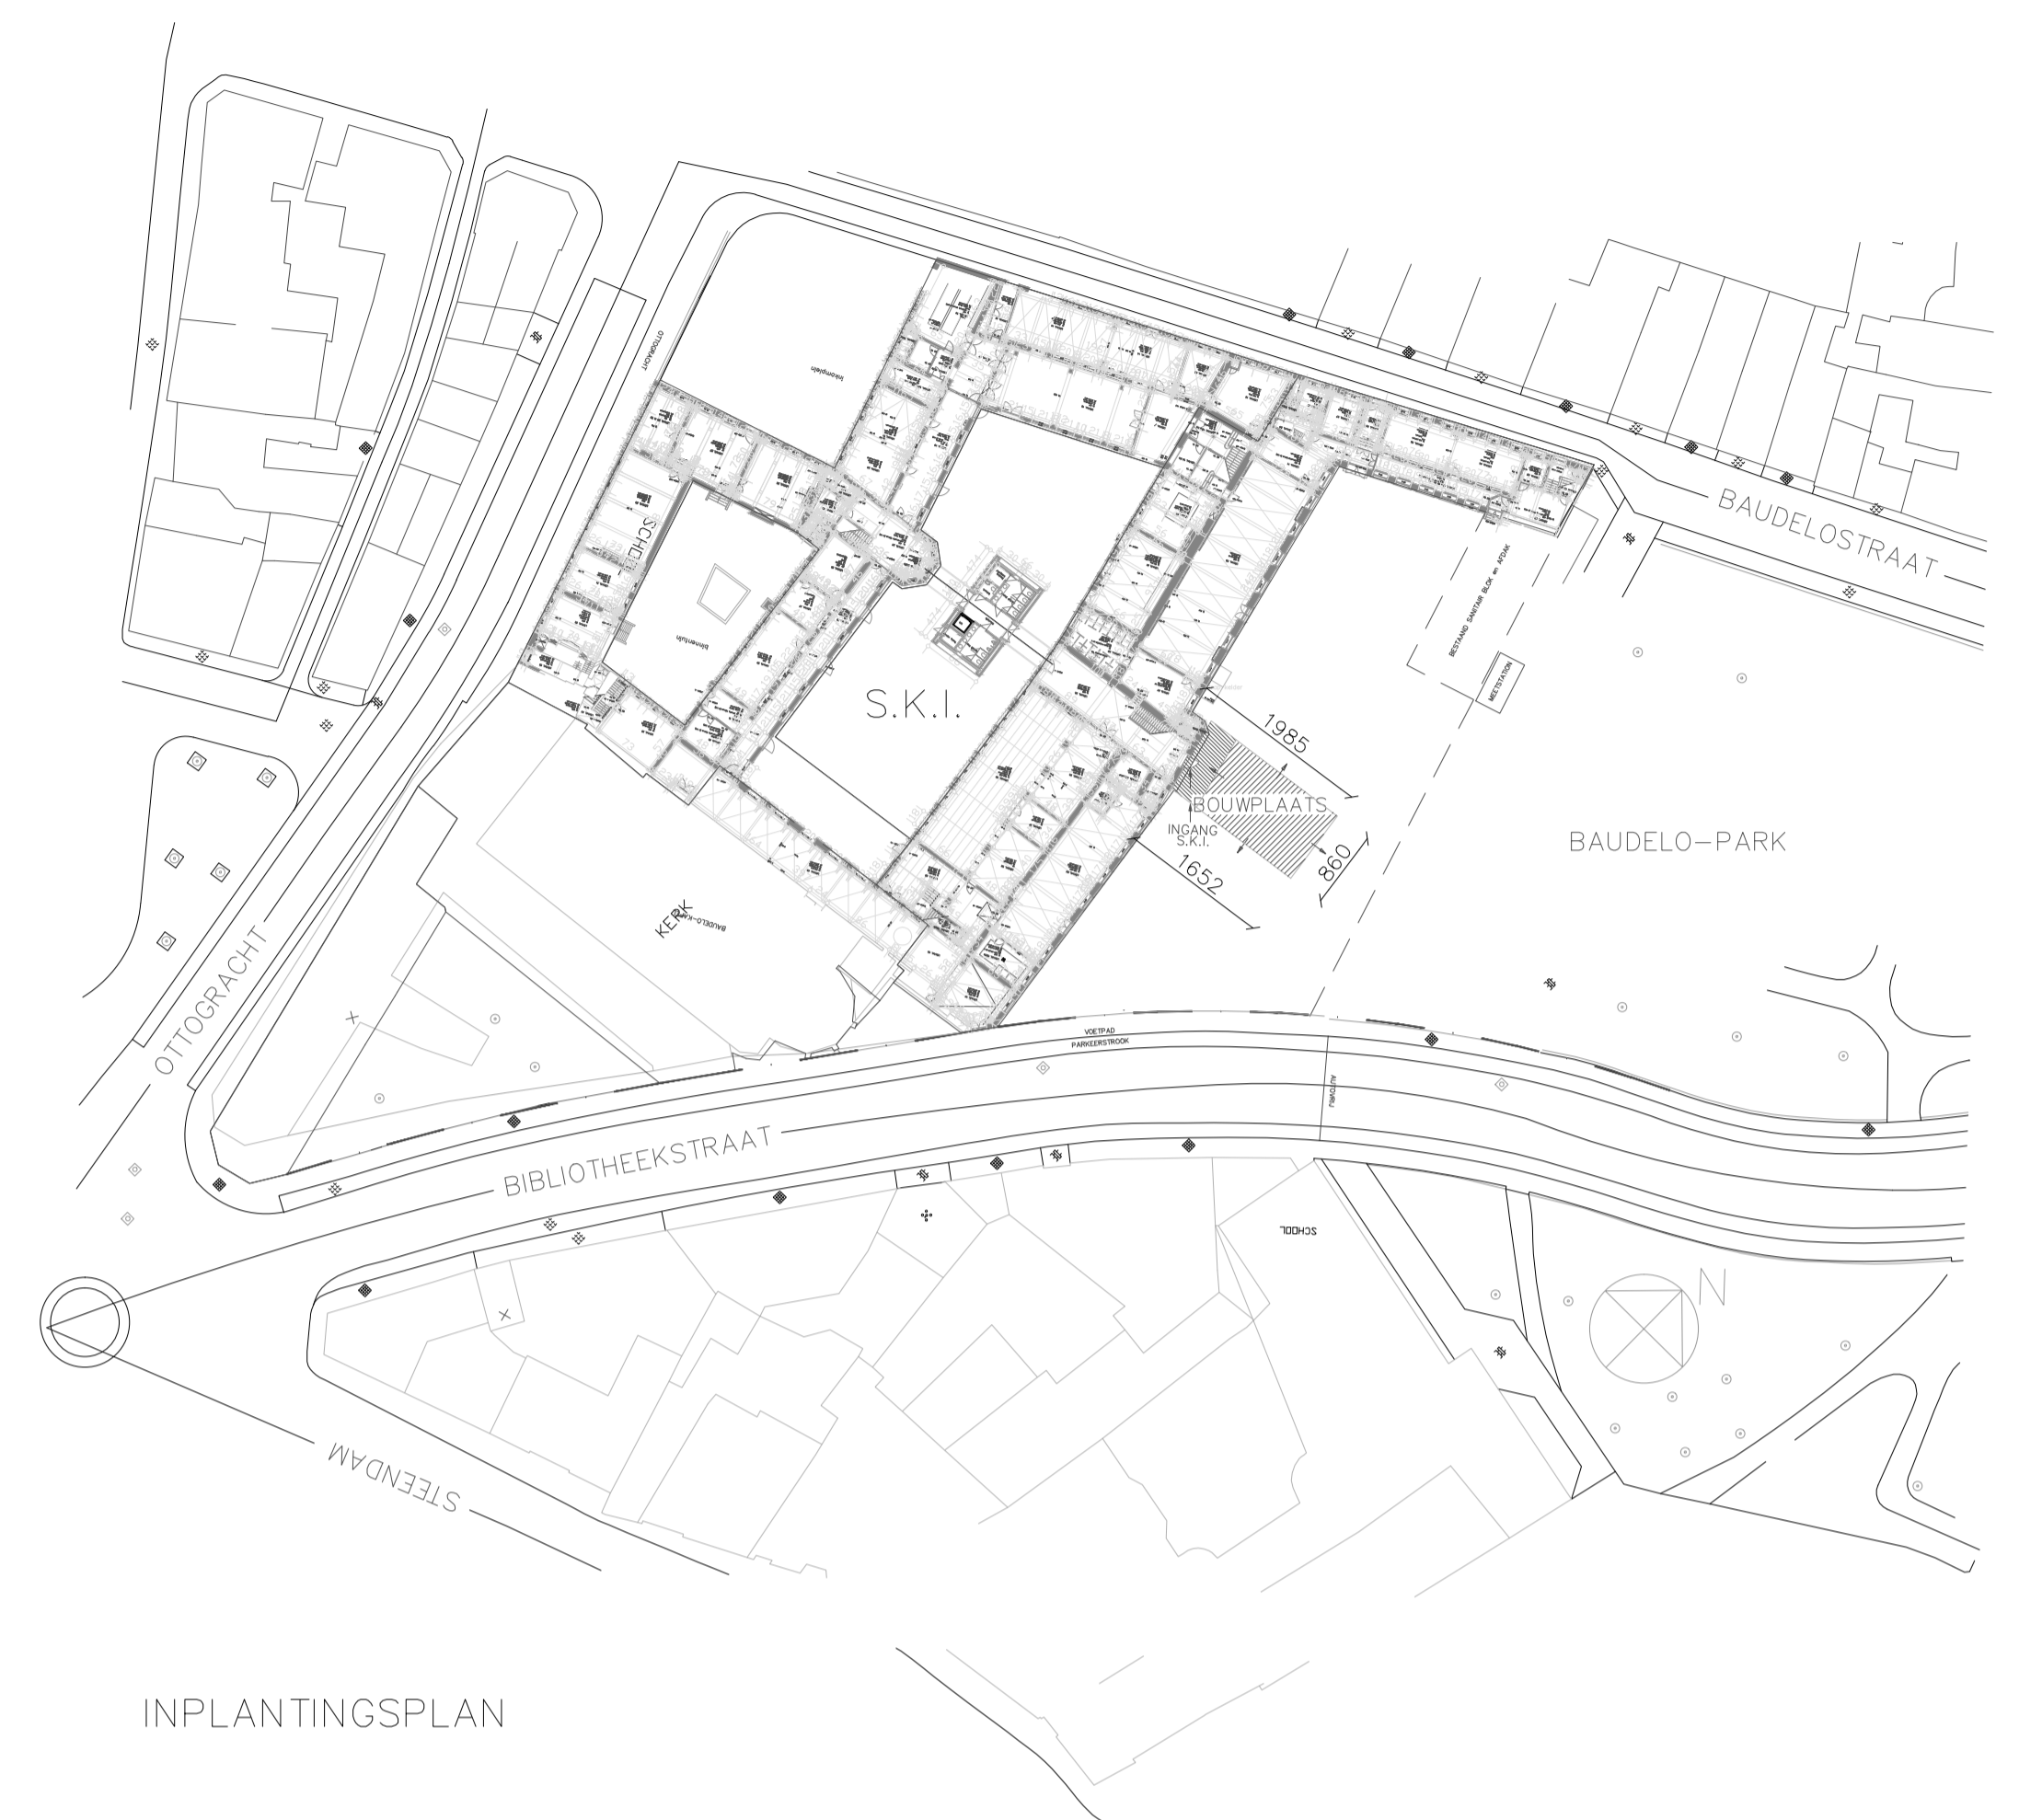

INPLANTINGSPLAN

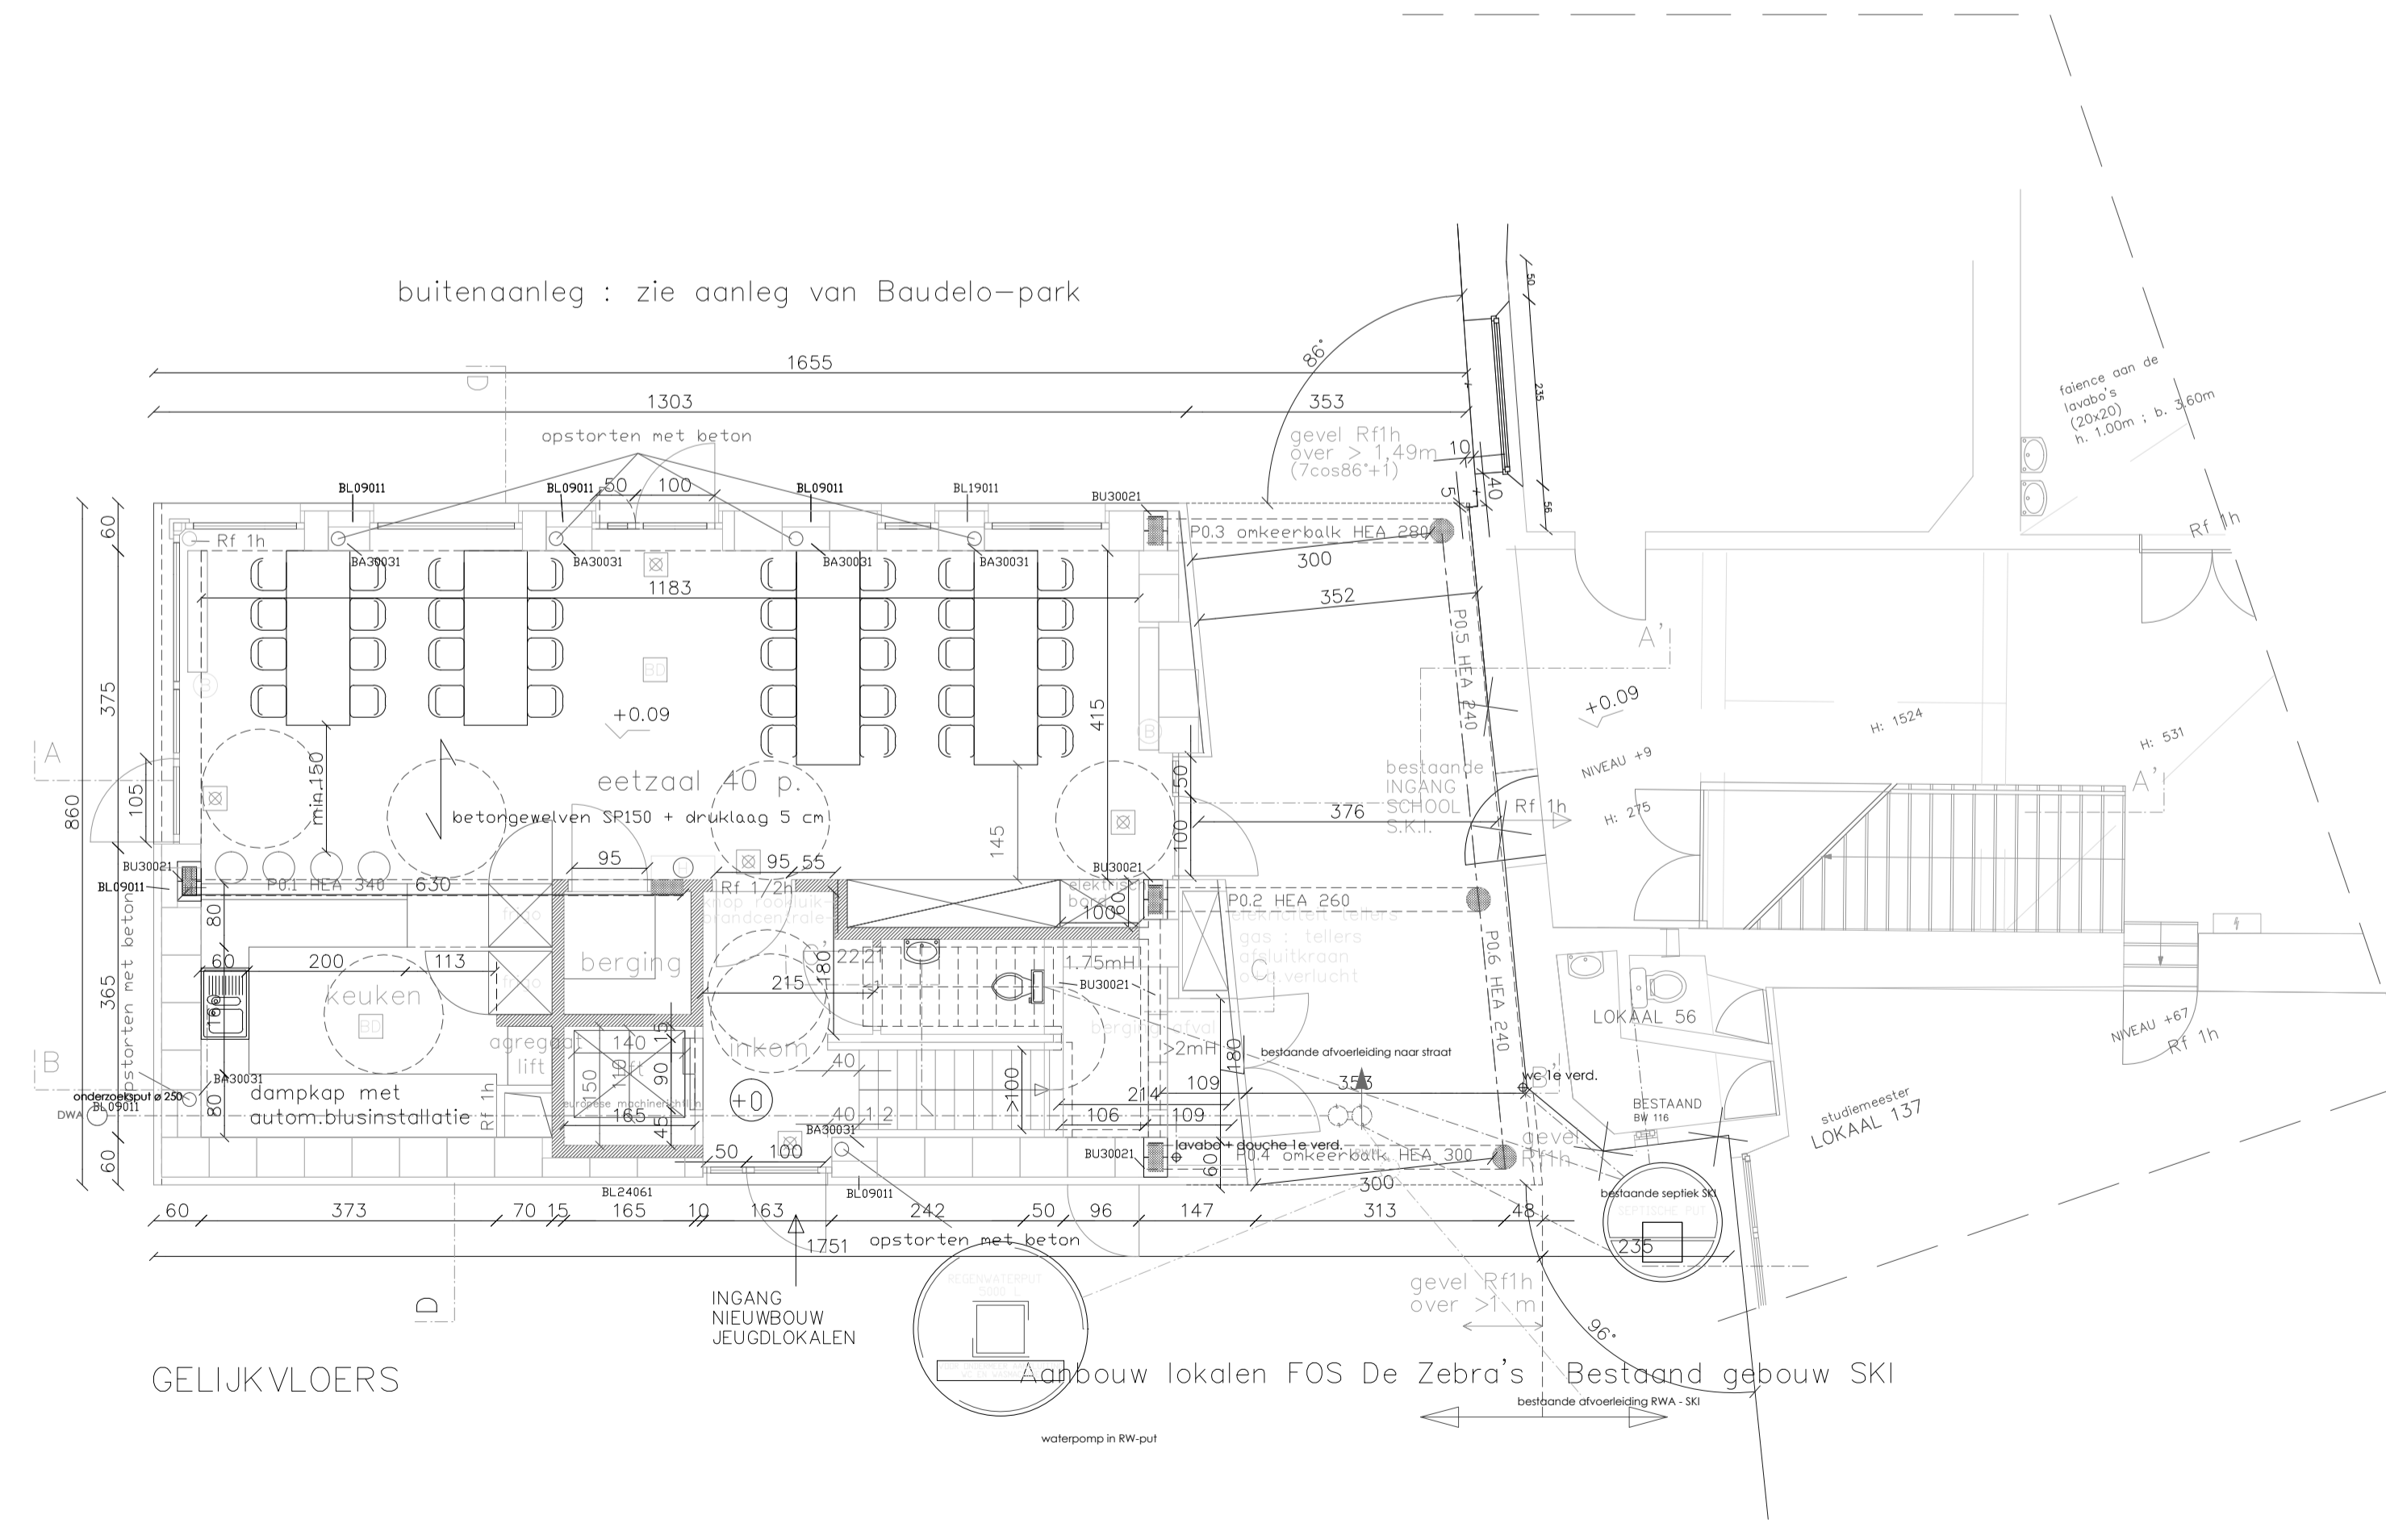

GELIJKVLOERS

LEGENDE BRANDBEVEILIGING

Vooraf: alle branddeuren aangeduid met "Rf..h" zijn zelfsluitend of bij brand zelfsluitend.

- = veiligheidsverlichting
- = branddetector
- = snelblusser, schuimblusser
- = haspel
- = meetpunt landmeter

ONTWERP	BOUWEN VAN JEUGDLOKALEN	
VOOR	VZW SCOUTSGROEP DE ZEBRA'S	
BOUWPLAATS	S.K.I., OTTOGRACHT 4, 9000 GENT	
KADASTRAAL	GENT, 2e AFD., SECTIE B, LOT 751 c	
OPDRACHTGEVER	VZW SCOUTSGROEP DE ZEBRA'S, 281e FOS WESTERGEMSTRAAT 307, 9032 WONDELGEM mail : tjmerten.mertens@ugent.be johan.haste@gent.be tel. : 0484 / 034487 0473 / 926 628	
ARCHITECT	HANS DE MAZIERE VELDSTRAAT 11, 8830 HOOGLEDE mail : hans.de.maziere@skynet.be tel. : 0474 / 28 69 97	
FASE	VOORONTWERP	
	INPLANTINGSPLAN	SCHAAL 1/500
	PLAN GELIJKVLOERS	SCHAAL 1/50
	PLAN 1e VERDIEPING	SCHAAL 1/50
DATUM	26/04/2014	voortleggen voor advies
WIJZIGINGEN		
PLANNUMMER	1 / 4	