



Aanbouw lokalen FOS De Zebra's Bestaand gebouw SKI

DAK NIEUWBOUW EN BESTAANDE BOVENVERDIEPING S.K.I.

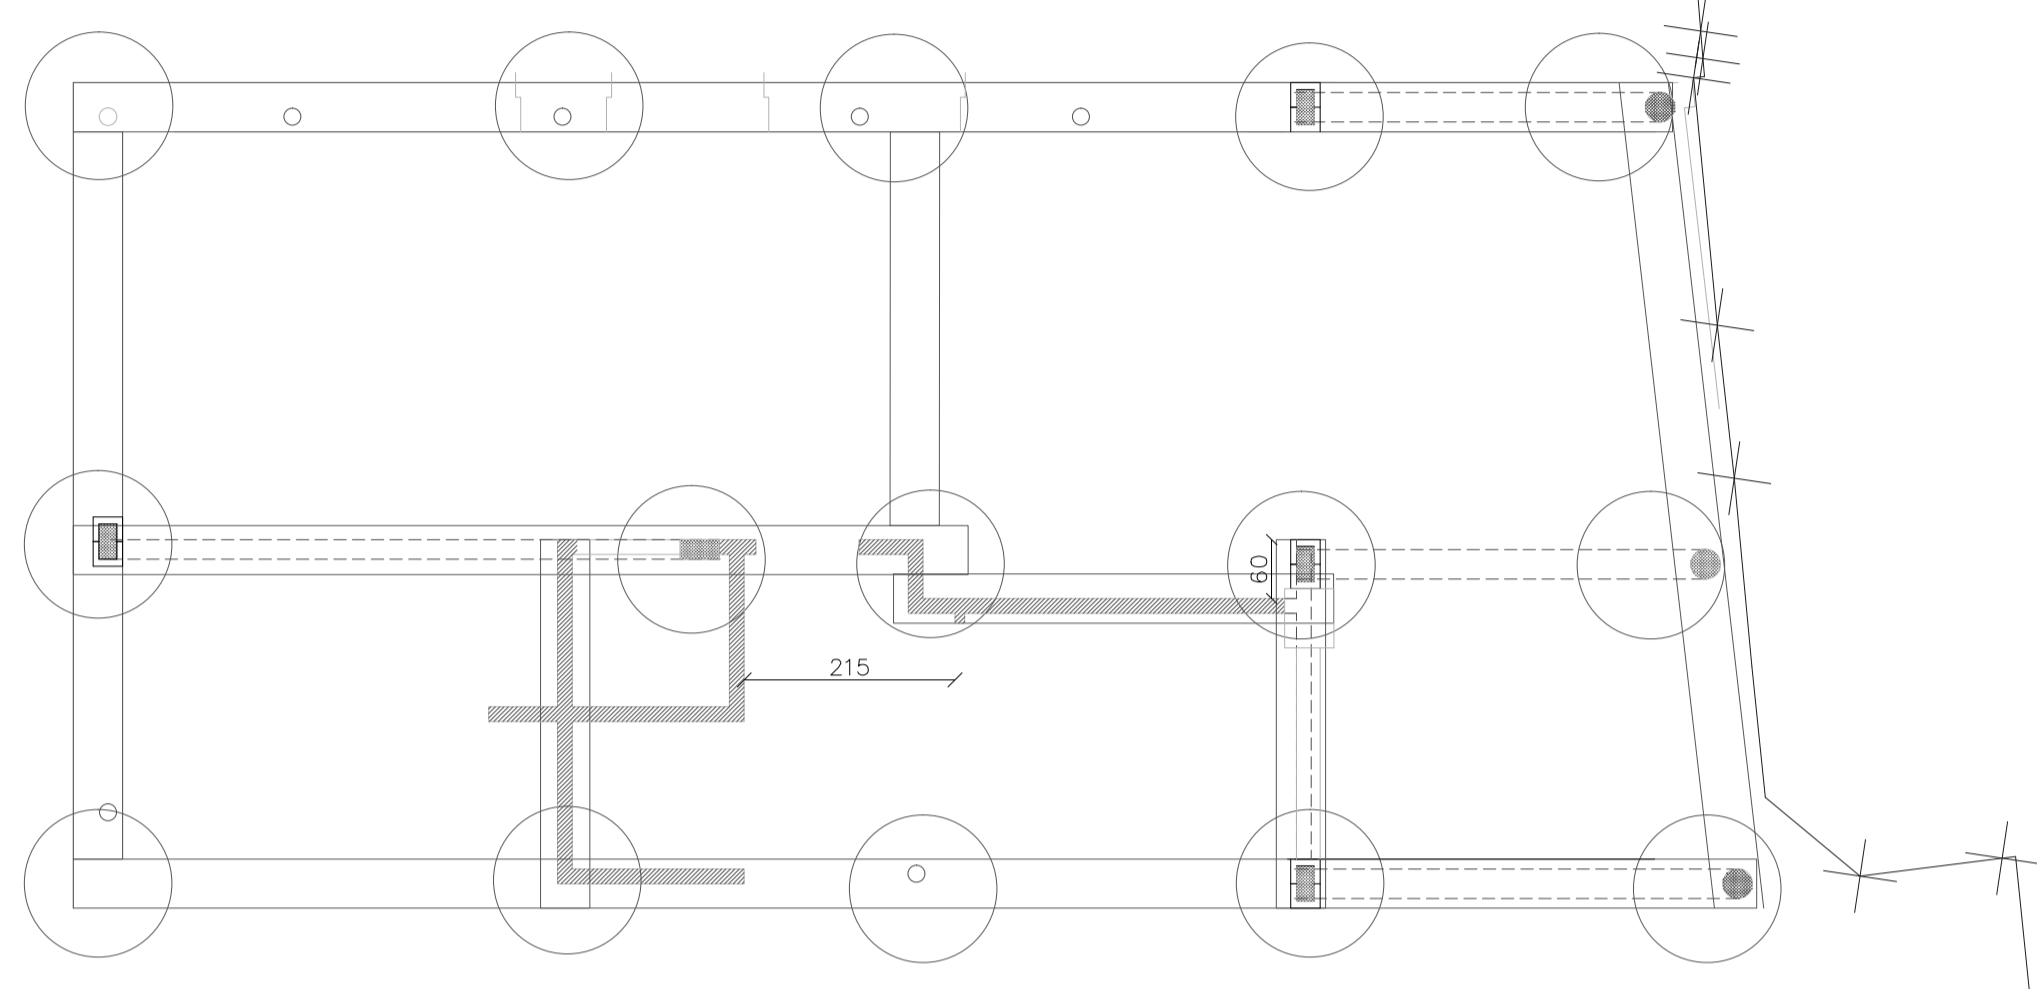


funderingen

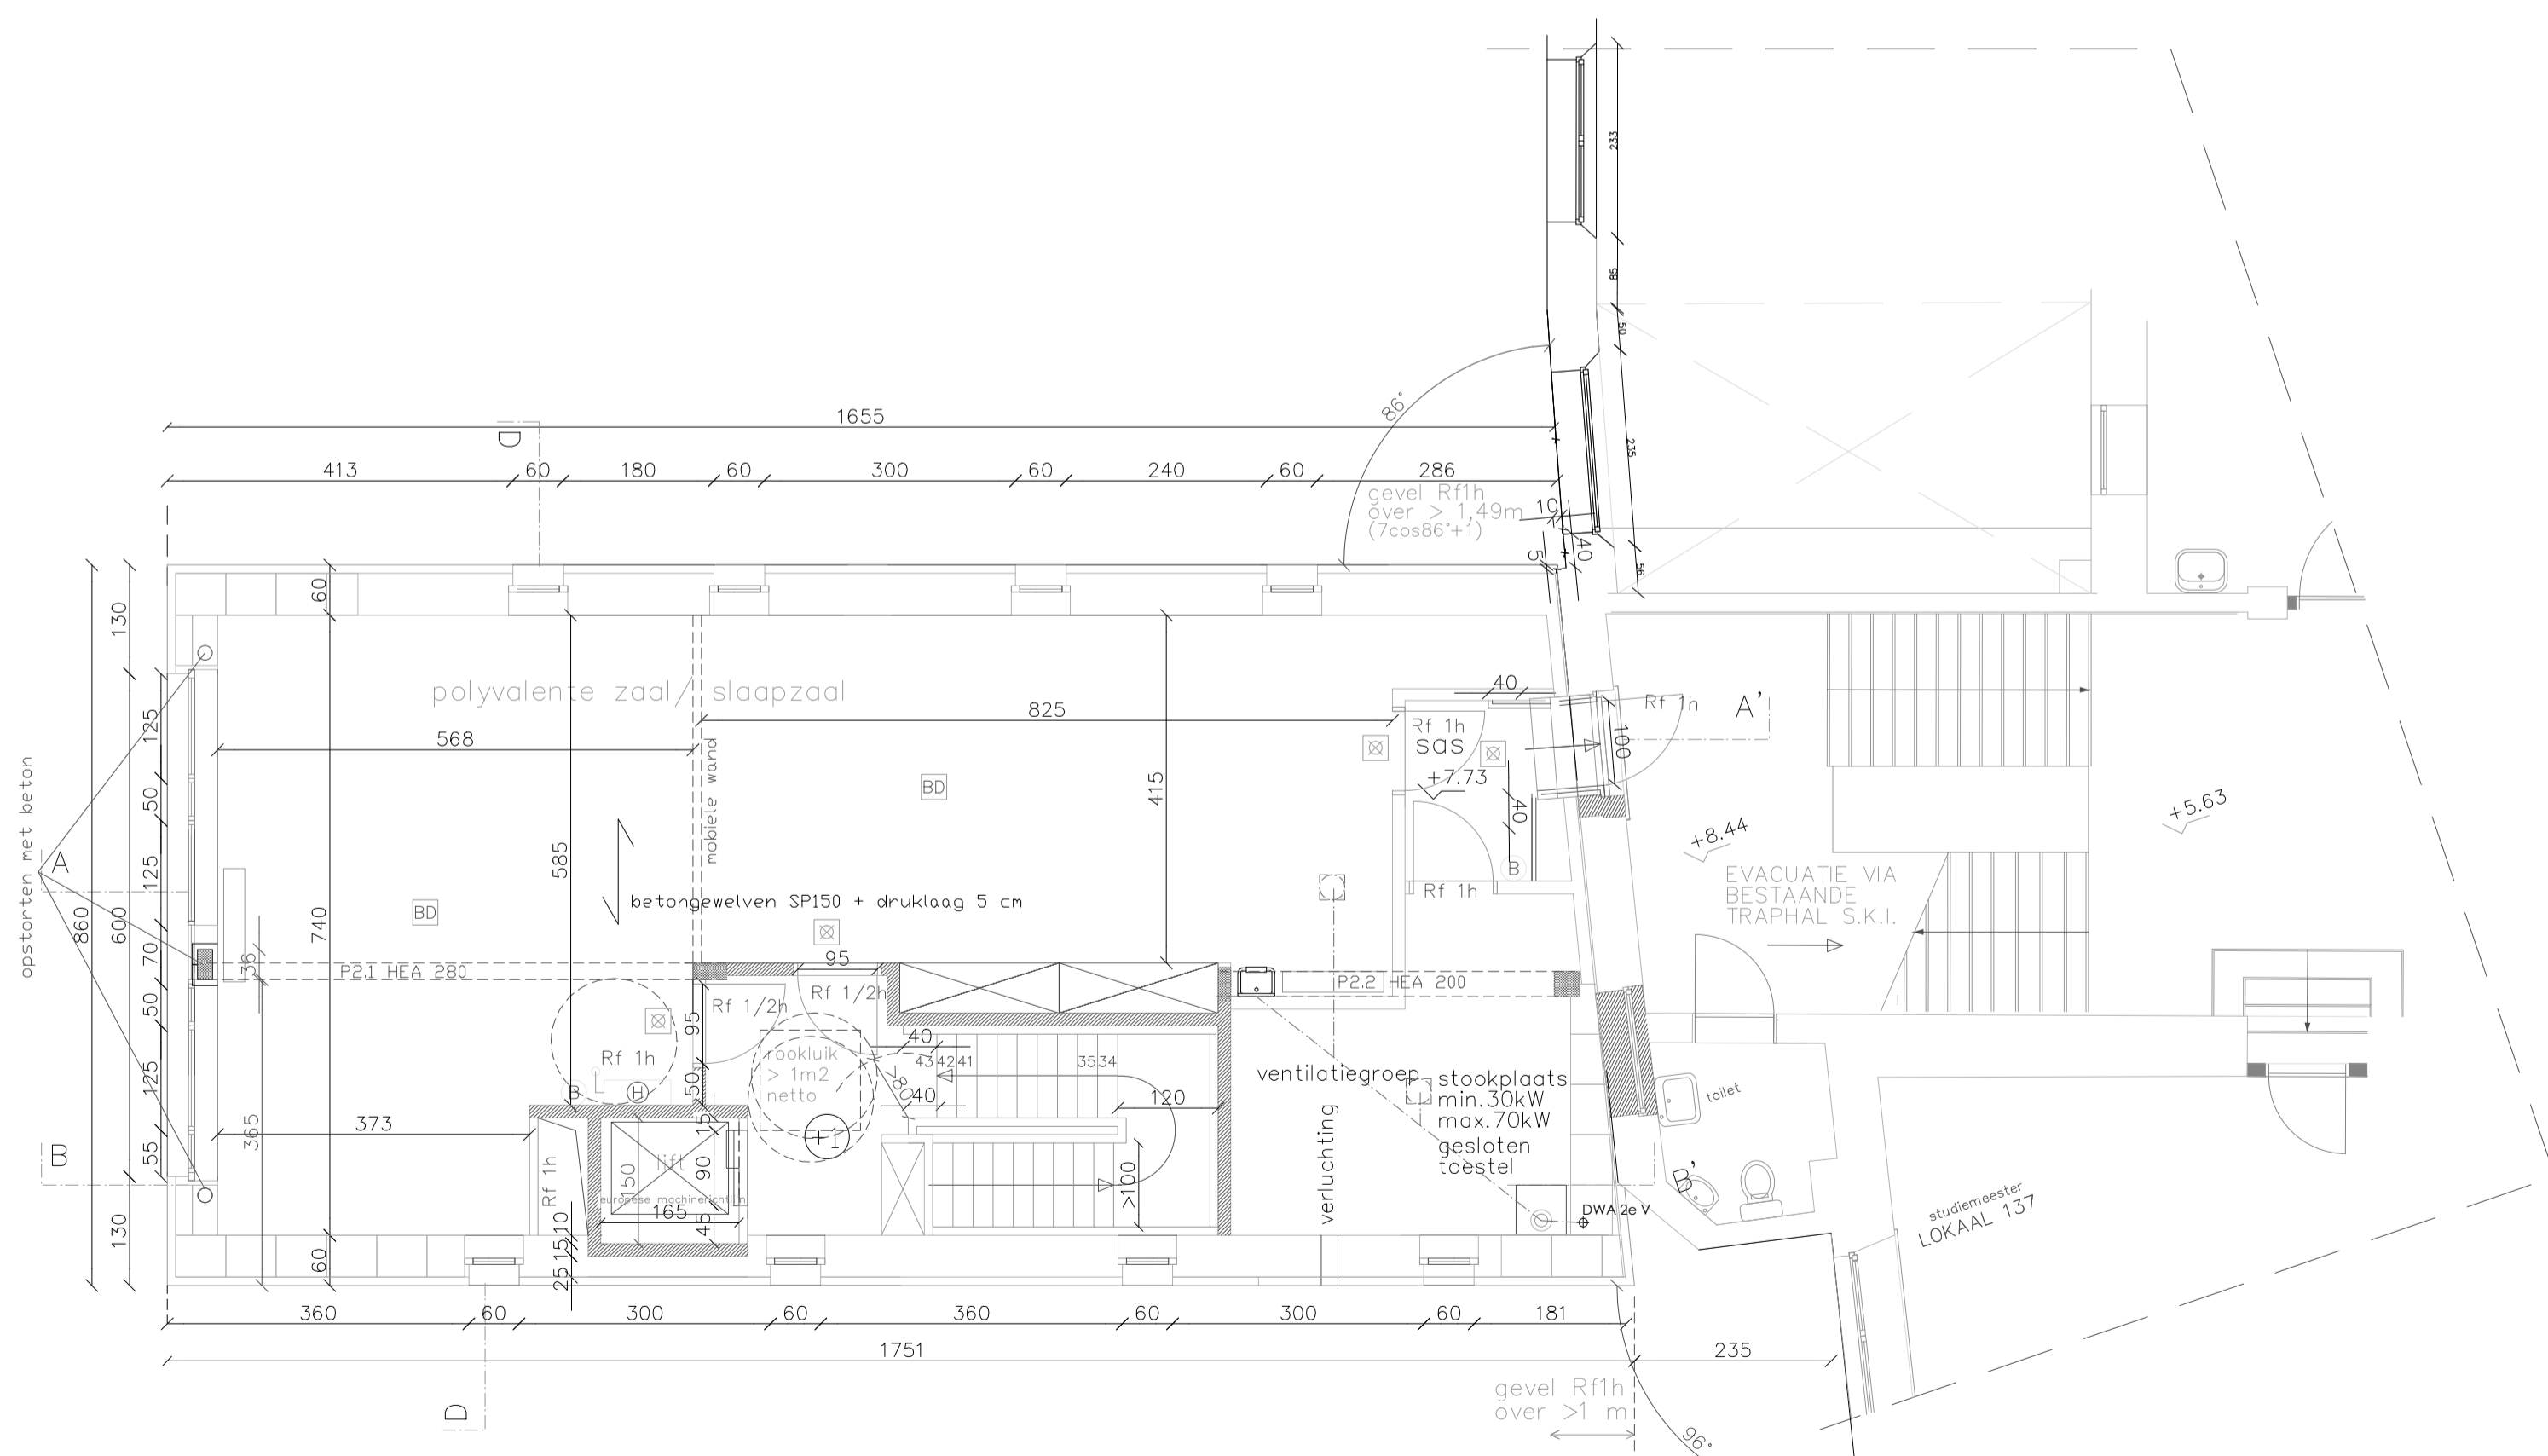

Aanbouw lokalen FOS De Zebra's Bestaand gebouw SKI

2e VERDIEPING

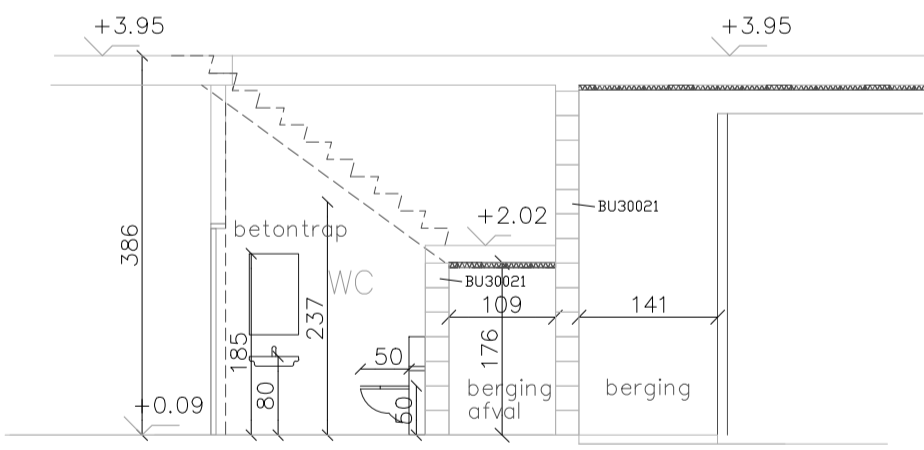

SNEDE CC'

<p>BOUWEN VAN JEUGDLOKALEN</p> <p>VZW SCOUTSGROEP DE ZEBRA'S S.K.I. , OTTOGRACHT 4 , 9000 GENT GENT, 2e AFD. , SECTIE B , LOT 751 c</p>		
<p>VZW SCOUTSGROEP DE ZEBRA'S, 281e FOS WESTERGEMSTRAAT 307 , 9032 WONDELGEM mail : tjmerten.mertens@ugent.be johan.hoste@gent.be tel. : 0484 / 034487 0473 / 926 628</p>		
ARCHITECT	<p>HANS DE MAZIERE VELDSTRAAT 11 , 8830 HOOGLUDE mail : hans.de.maziere@skynet.be tel. : 0474 / 28 69 97</p>	
FASE	<p>VOORONTWERP</p>	
	PLAN 2e VERDIEPING	SCHAAL 1/50
	DAKPLAN	SCHAAL 1/50
DATUM	26/04/2014	voorleggen voor advies
WIJZIGINGEN		
PLANNUMMER	2 / 4	