



SNEDE AA'

volledige draagconstructie heeft Rf 1 h

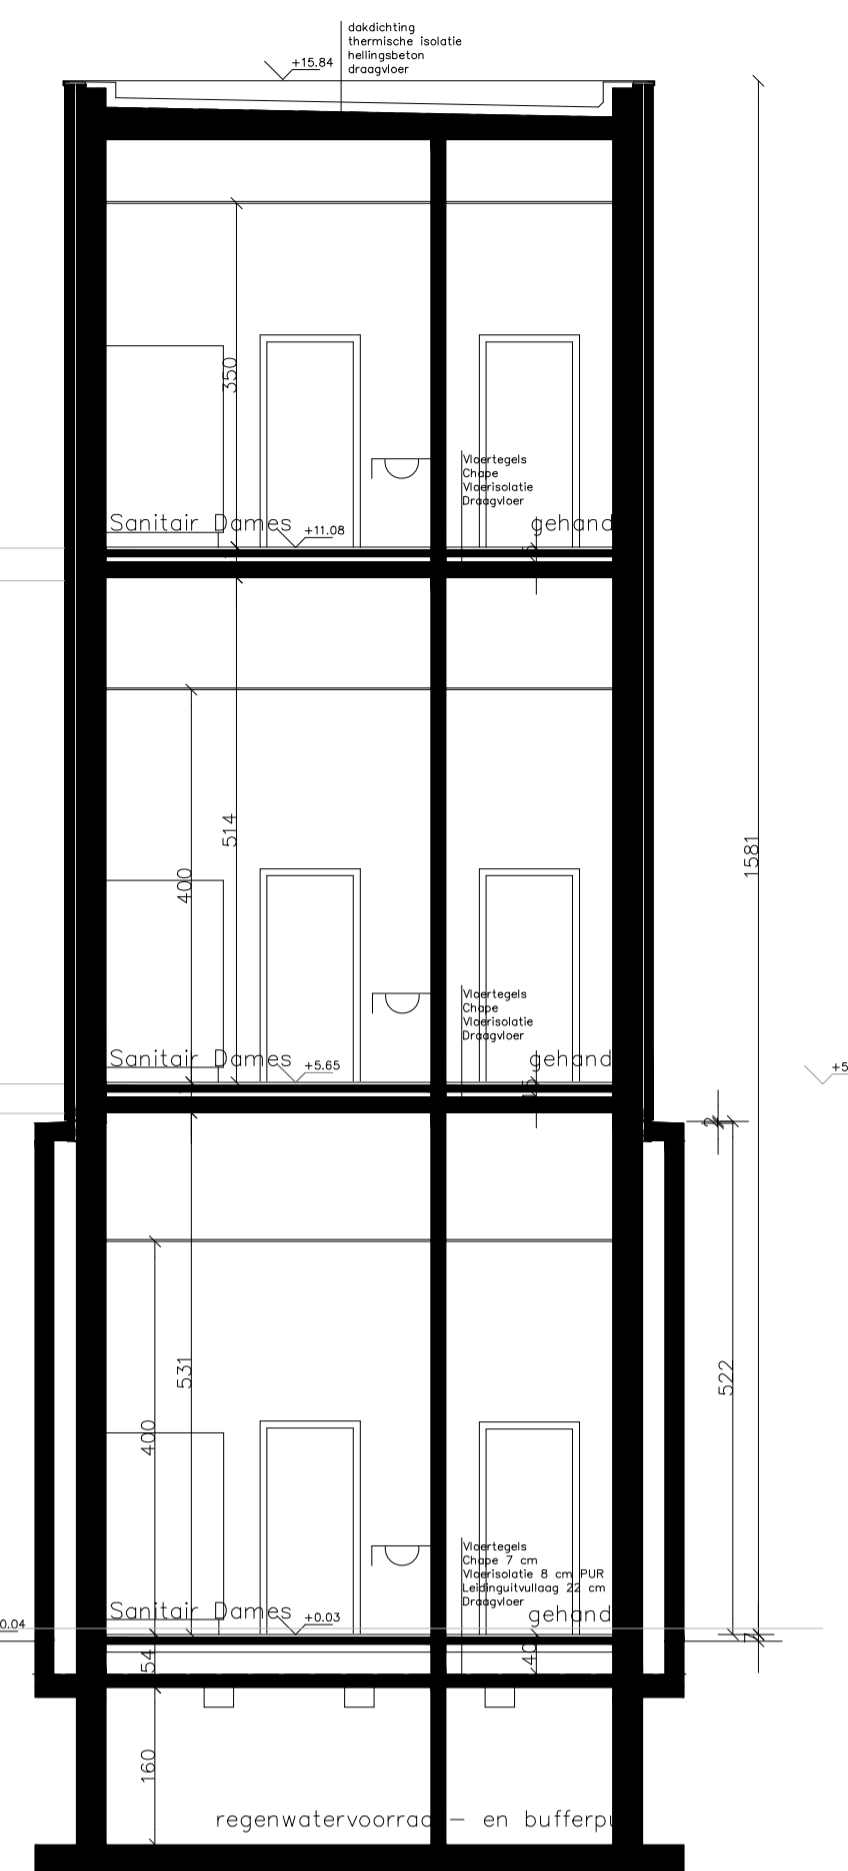


DWARSE DOORSNEDEN A - A
Fundering : zie plan I.r. stabiliteit

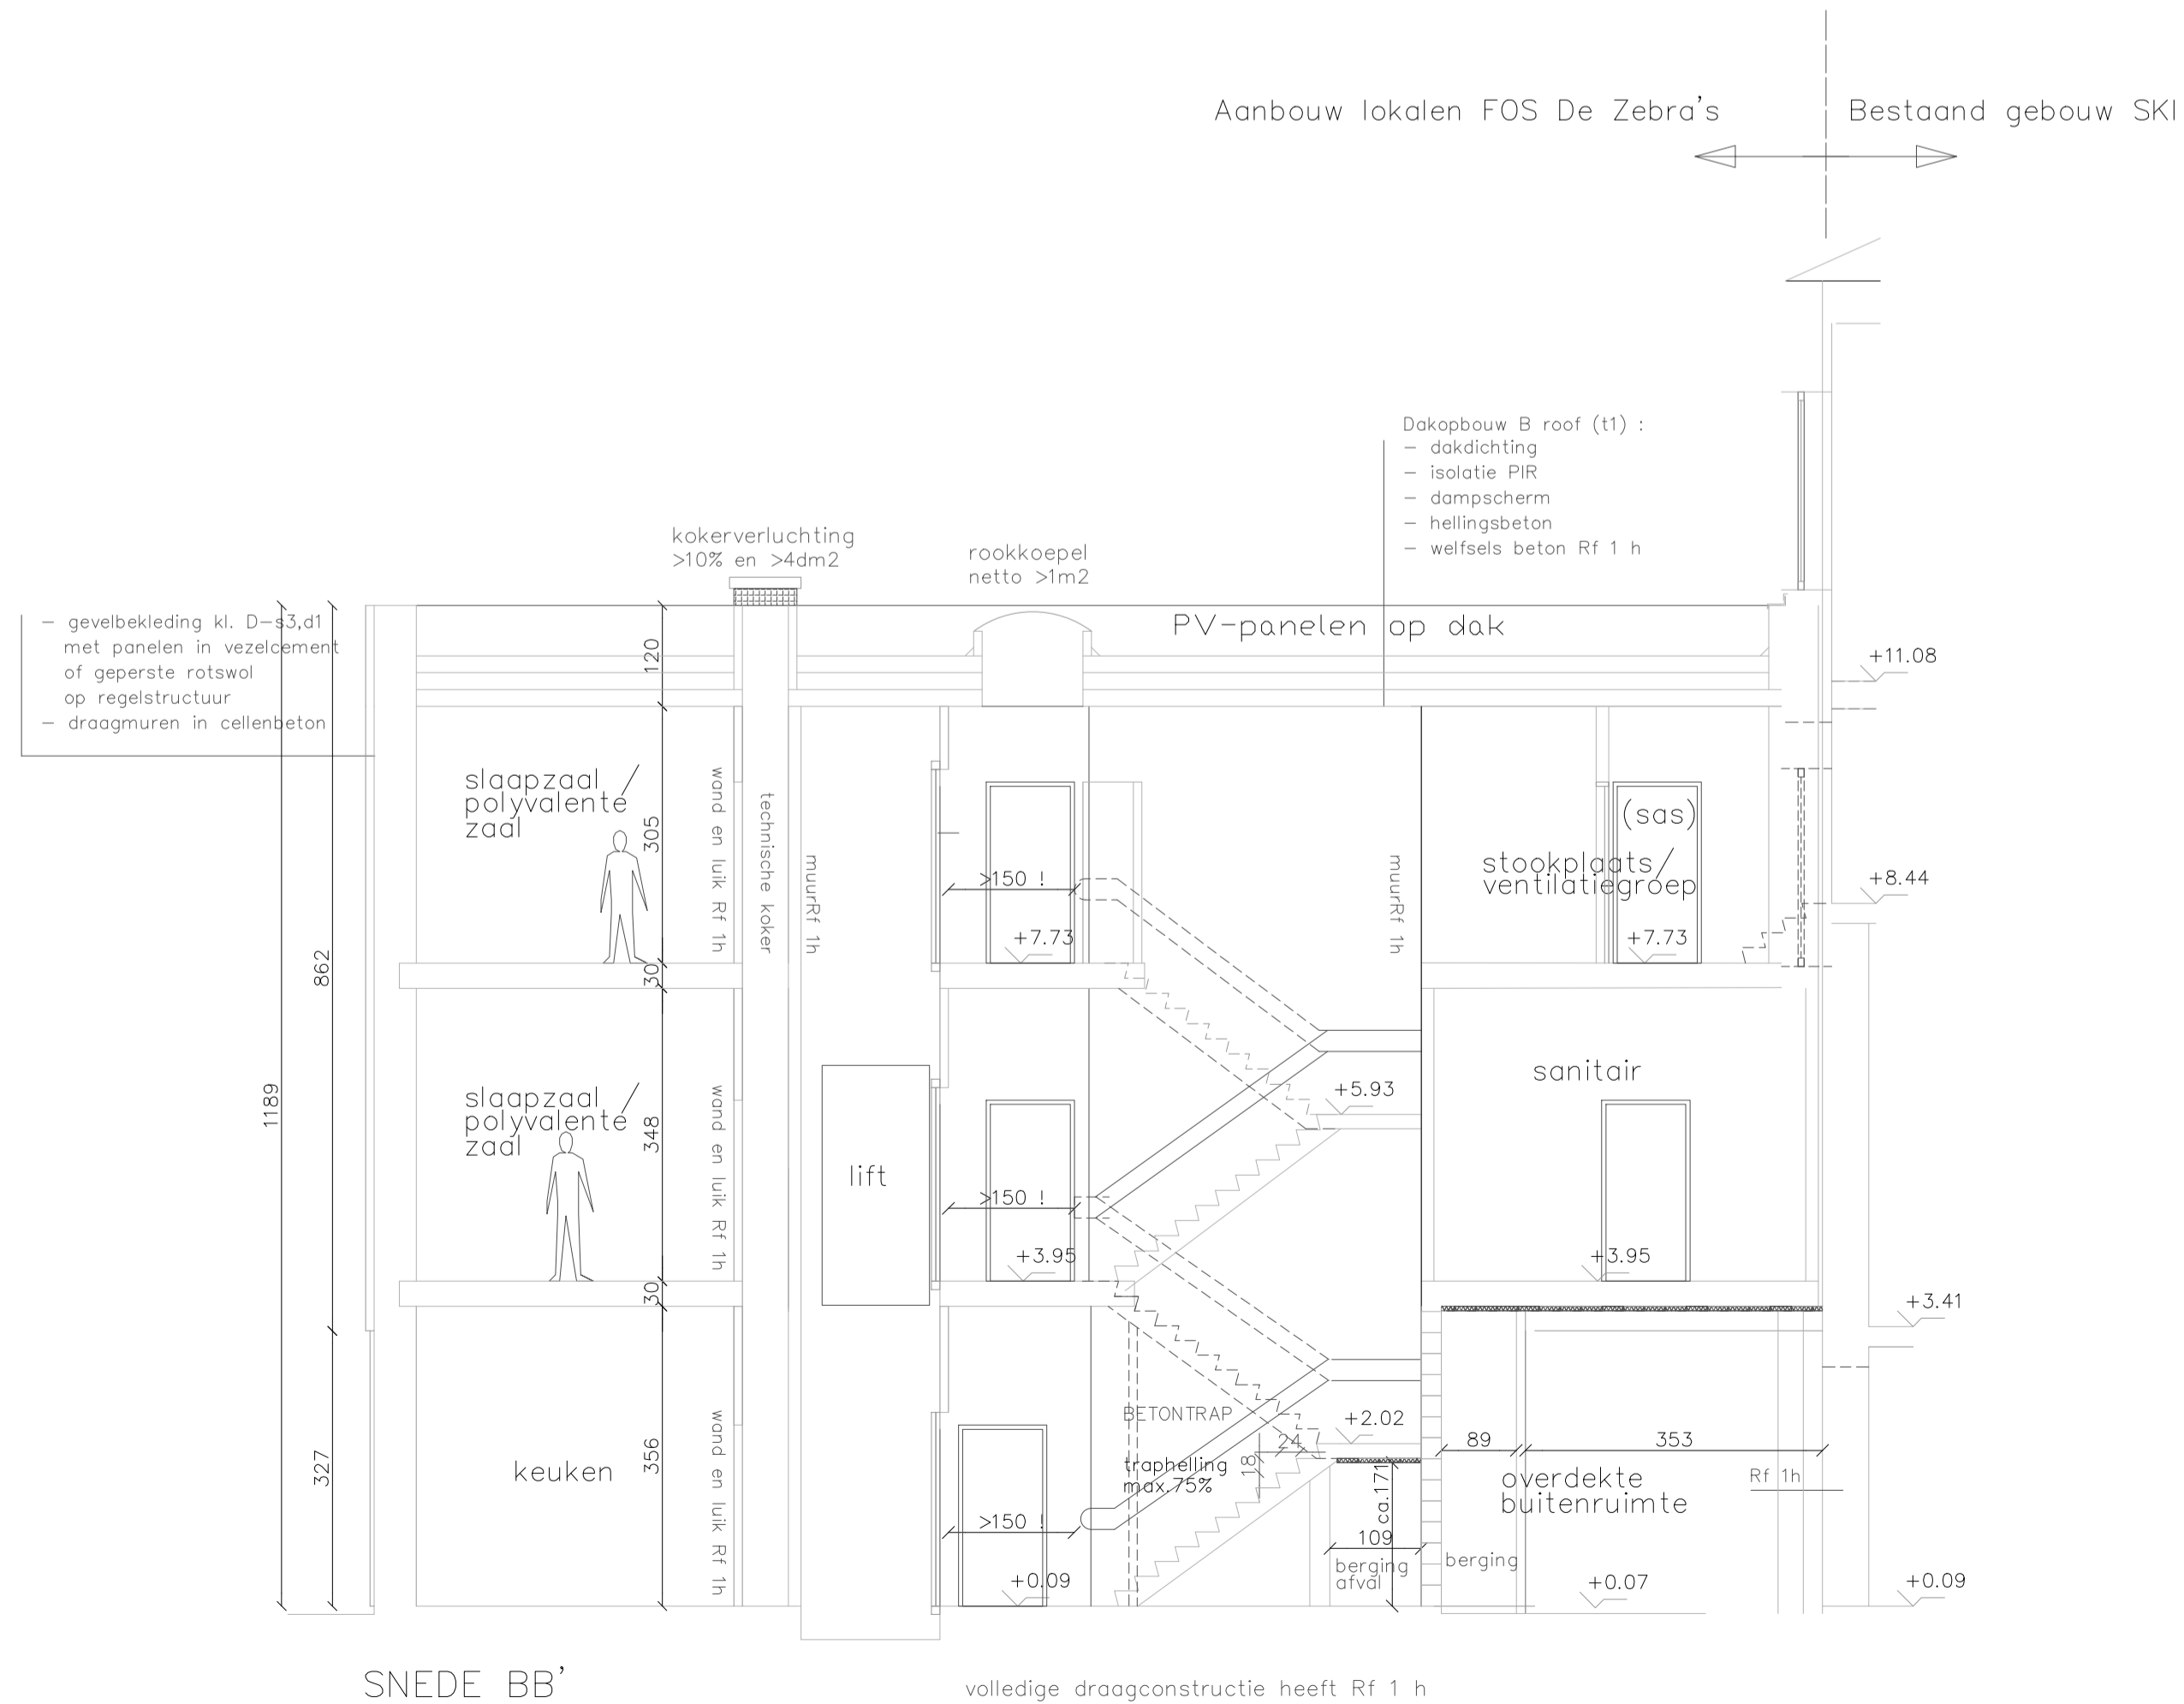

SNEDE BB'

volledige draagconstructie heeft Rf 1 h

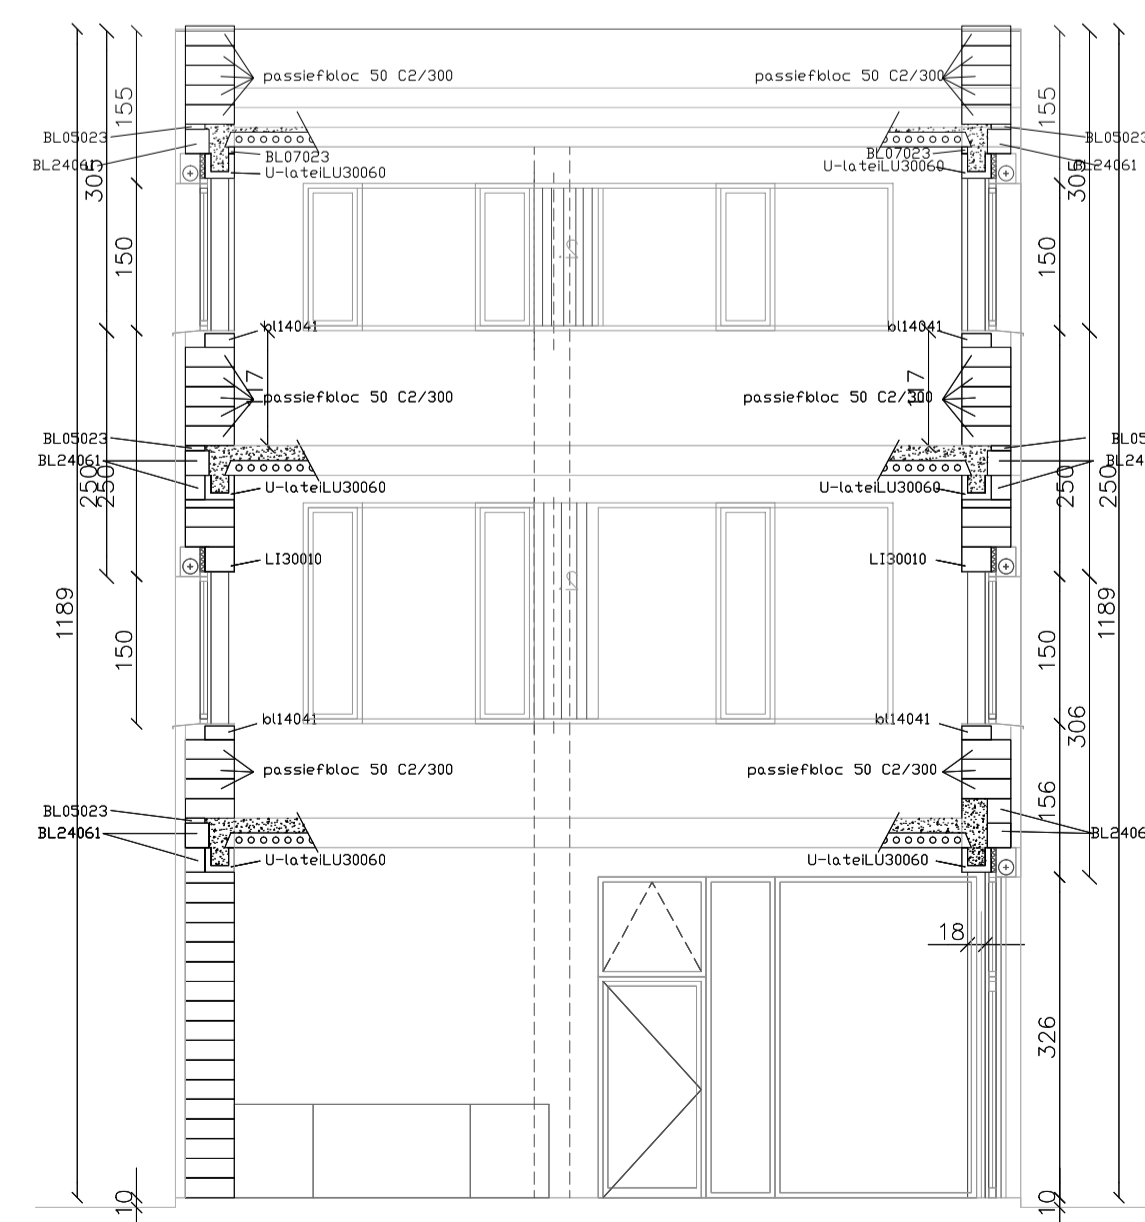

SNEDE DD'

BOUWEN VAN JEUGDLOKALEN

VZW SCOUTSGROEP DE ZEBRA'S
S.K.I. , OTTOGRACHT 4 , 9000 GENT
GENT, 2e AFD. , SECTIE B , LOT 751 c

VZW SCOUTSGROEP DE ZEBRA'S, 281e FOS
WESTERGEMSTRAAT 307 , 9032 WONDELGEM
mail : tjnarten.martens@ugent.be
johan.hoste@gent.be
tel. : 0484 / 034487
0473 / 926 628

ARCHITECT HANS DE MAZIERE
VELDSTRAAT 11 , 8830 HOOOGLEDE
mail : hans.de.maziere@skynet.be
tel. : 0474 / 28 69 97

FASE VOORONTWERP

DOORSNEDEN AA' - BB' - CC' SCHAAL 1/50

DATUM	26/04/2014	voorleggen voor advies
WIJZIGINGEN		
PLANNUMMER	3 / 4	